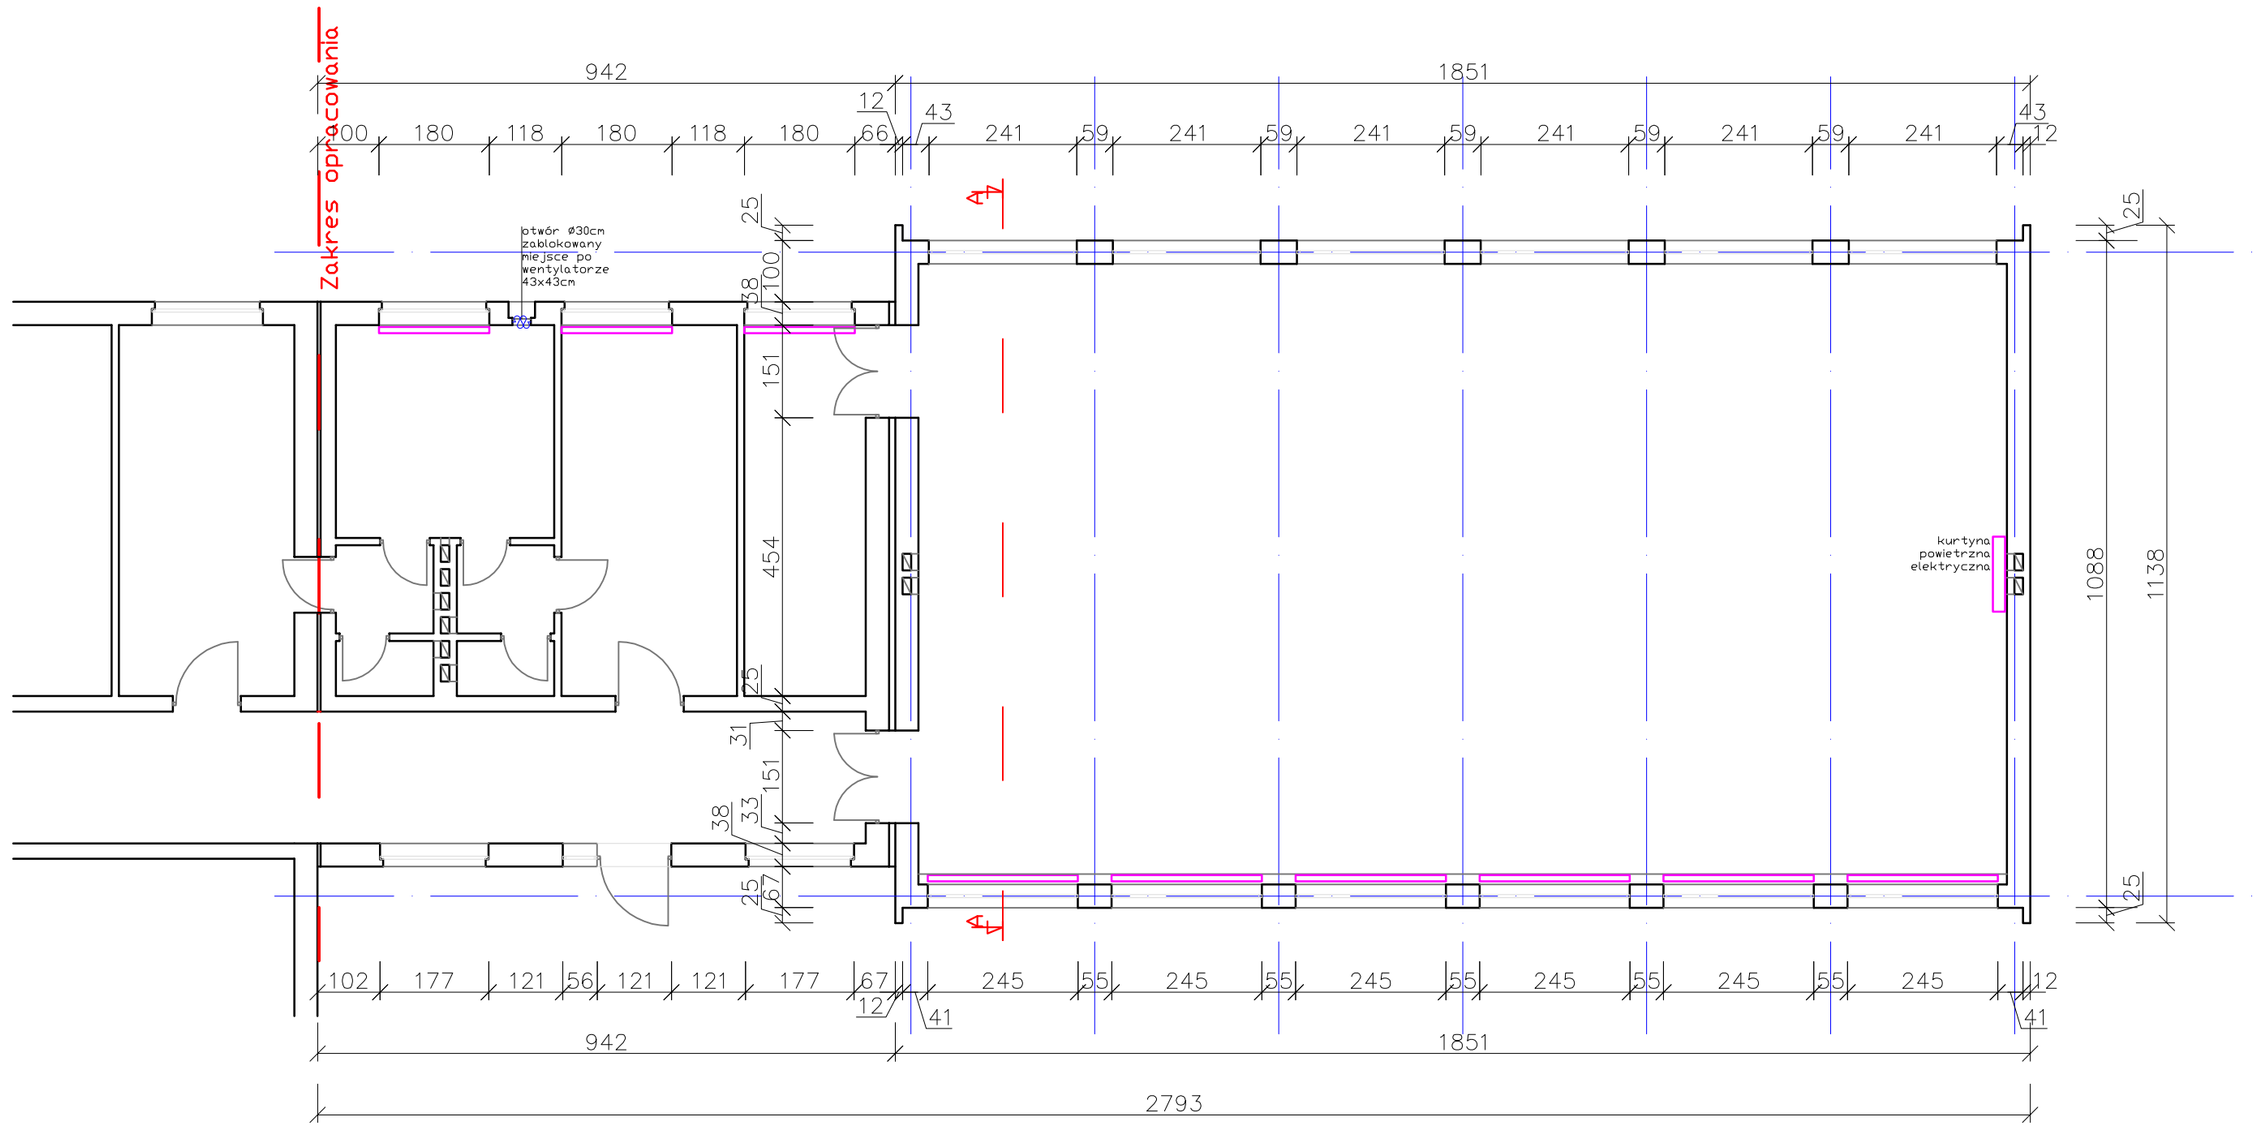

TYTUŁ RYSUNKU: INWENTARYZACJA - RZUT PARTERU		NAZWISKO	UPRAW.	DATA	PODPIS
	ASYSTENT	Maciej JURCZAK	-	VI. 2014	
	ASYSTENT	mgr inż. Agnieszka PADEWSKA	-	VI. 2014	
	ASYSTENT	mgr inż. arch. Adam POGORZELSKI	-	VI. 2014	
	ASYSTENT	mgr inż. Paweł ANDRECZKO	-	VI. 2014	
	PROJEKTANT	tech. Dariusz MAJER	627/02	VI. 2014	

OBIEKT
ZESPÓŁ SZKÓŁ NR1 IM. GEN. JERZEGO ZIĘTKA
UL. STANISŁAWA STASZICA 2, 40-230 KATOWICE

INWESTOR
ZESPÓŁ SZKÓŁ NR1 IM. GEN. JERZEGO ZIĘTKA
UL. STANISŁAWA STASZICA 2, 40-230 KATOWICE

SKALA: 1:100

NR RYSUNKU: IN-1

"KOSZT-BUD"
Dariusz MAJER
44-196 KNURÓW
UL. DWORCOWA 10/3

KOSZT-BUD
ZAKŁAD USŁUG PROJEKTOWO-KOSZTORYSOWYCH I NADZORU INWESTORSKIEGO
Dariusz Majer