


# PRZEKRÓJ A-A

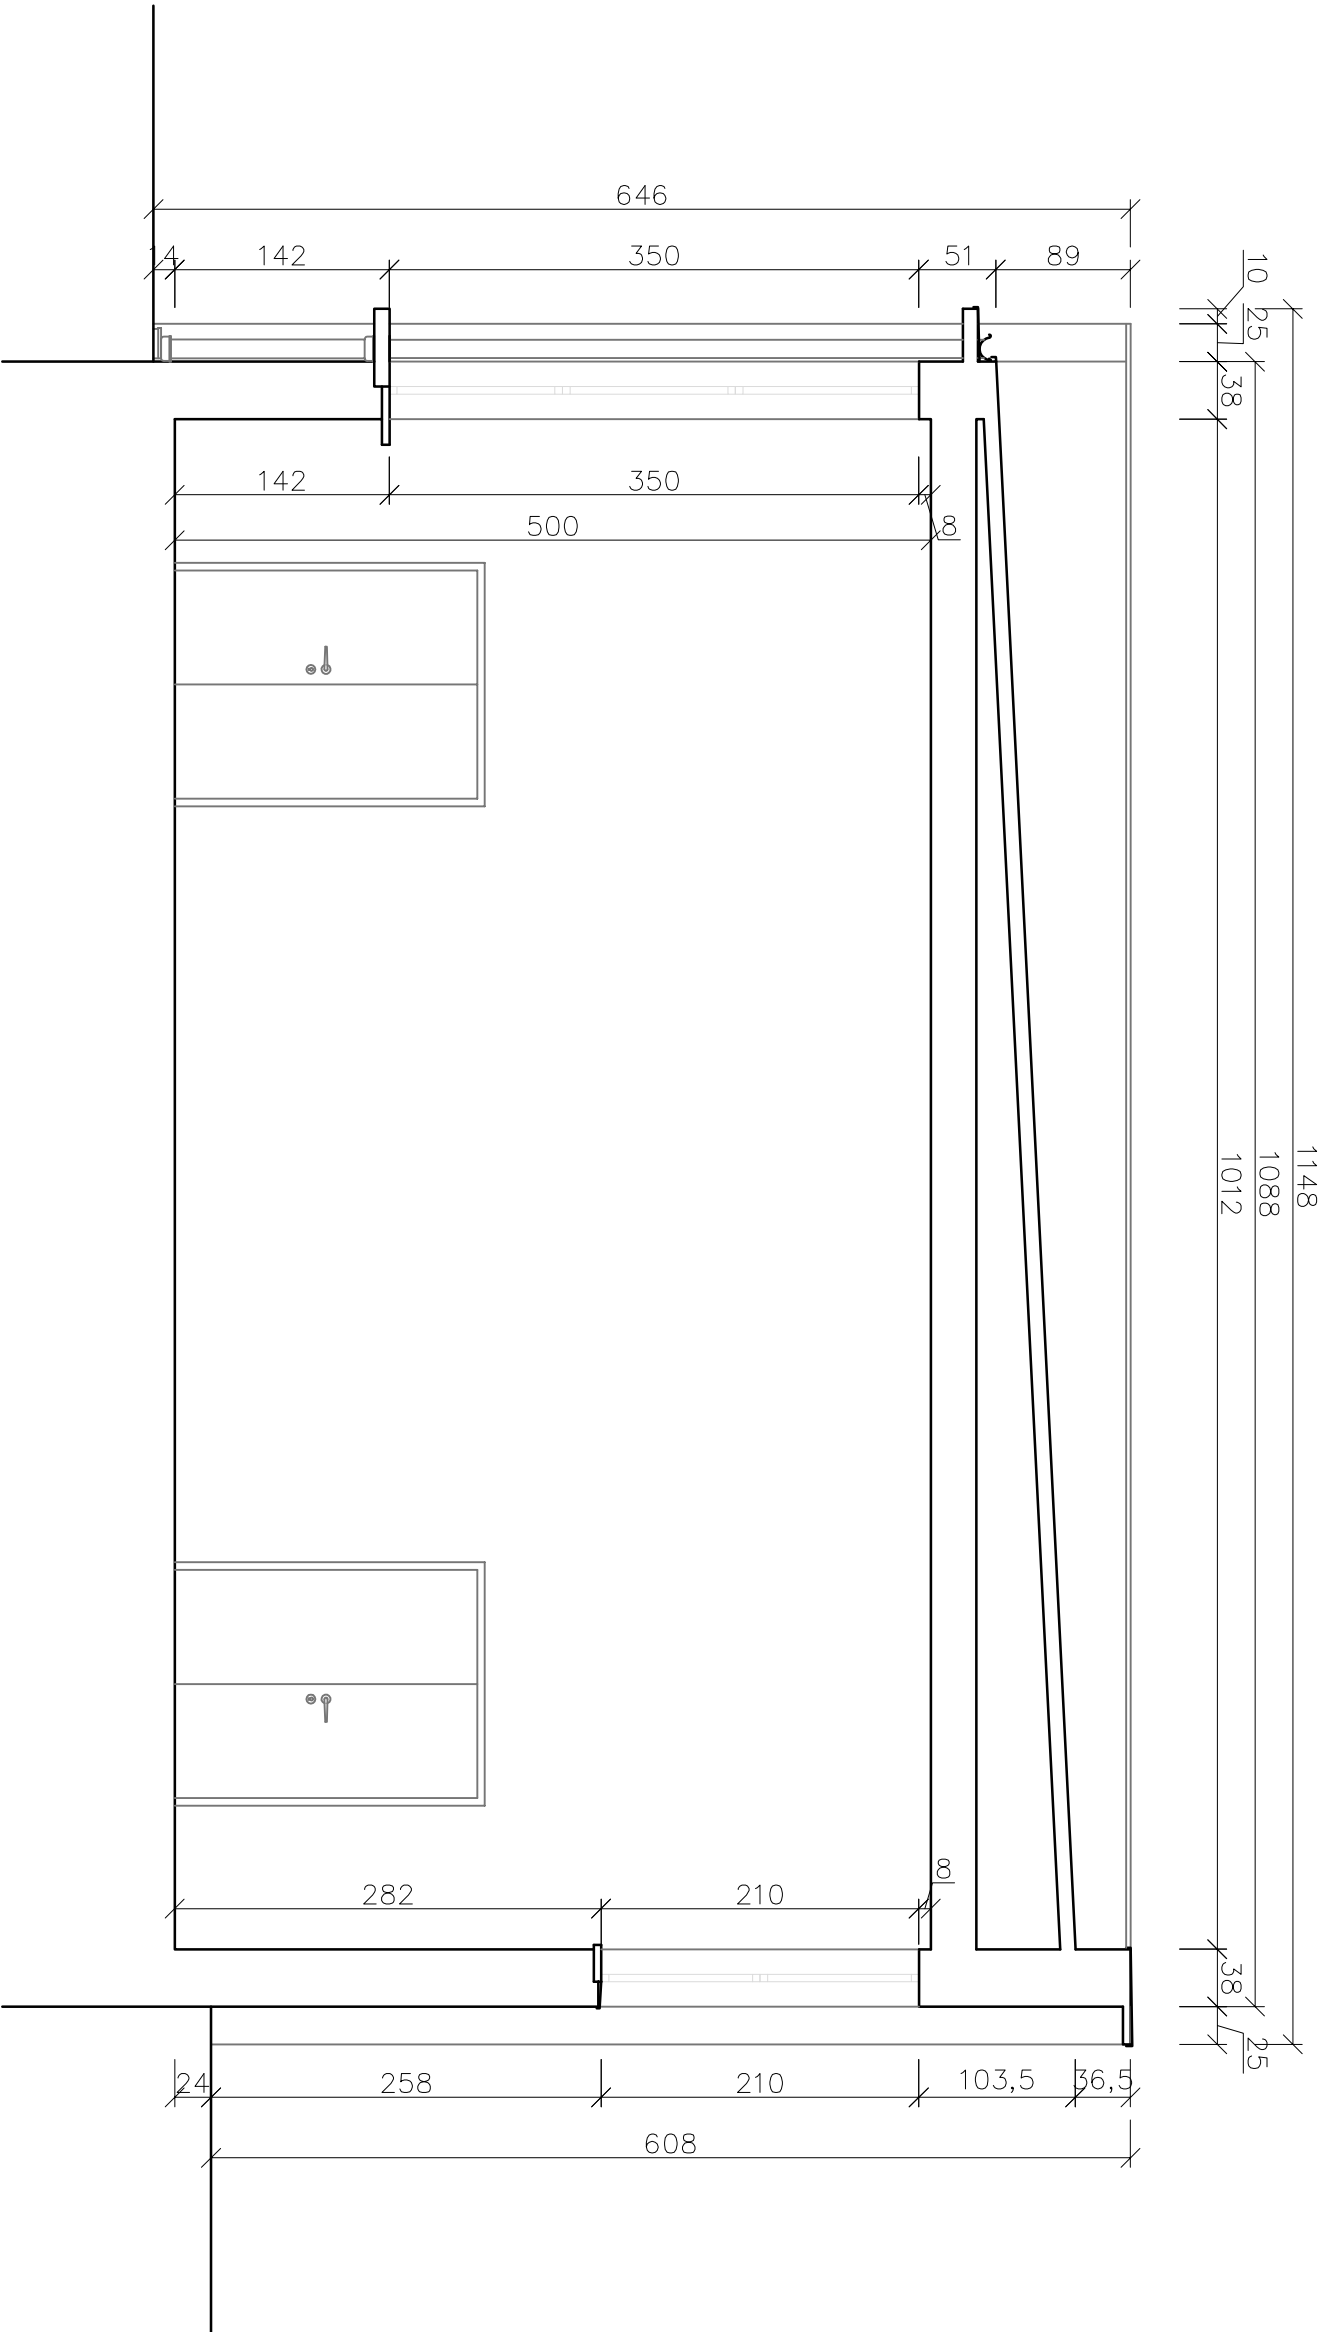

TYTUŁ RYSUNKU		INWENTARYZACJA - PRZEKRÓJ A-A	
ASYSTENT	MADEJ JURCZAK	UPRZAW.	DATA
ASYSTENT	mgr inż. Agnieszka PADEWSKA	-	VI. 2014
ASYSTENT	mgr inż. arch. Adam POGORZELSKI	-	VI. 2014
ASYSTENT	mgr inż. Paweł ANDRĘCZKO	-	VI. 2014
PROJEKTANT	tech. Dariusz MAJER	627/02	VI. 2014
OBJEKT ZESPÓŁ SZKÓŁ NR1 IM. GEN. JERZEGO ZIĘTKA UL. STANISŁAWA STASZICA 2, 40-230 KATOWICE		SKALA	
INWESTOR ZESPÓŁ SZKÓŁ NR1 IM. GEN. JERZEGO ZIĘTKA UL. STANISŁAWA STASZICA 2, 40-230 KATOWICE		1:100	
		IN-3	

**"KOSZT-BUD"**  
Dariusz MAJER  
44-196 KNURÓW  
UL. DWORCOWA 10/3



**KOSZT-BUD**  
ZAKŁAD USŁUG  
PROJEKTOWO-KOSZTORYSOWYCH  
I NADZORU INWESTORSKIEGO  
Dariusz Majer