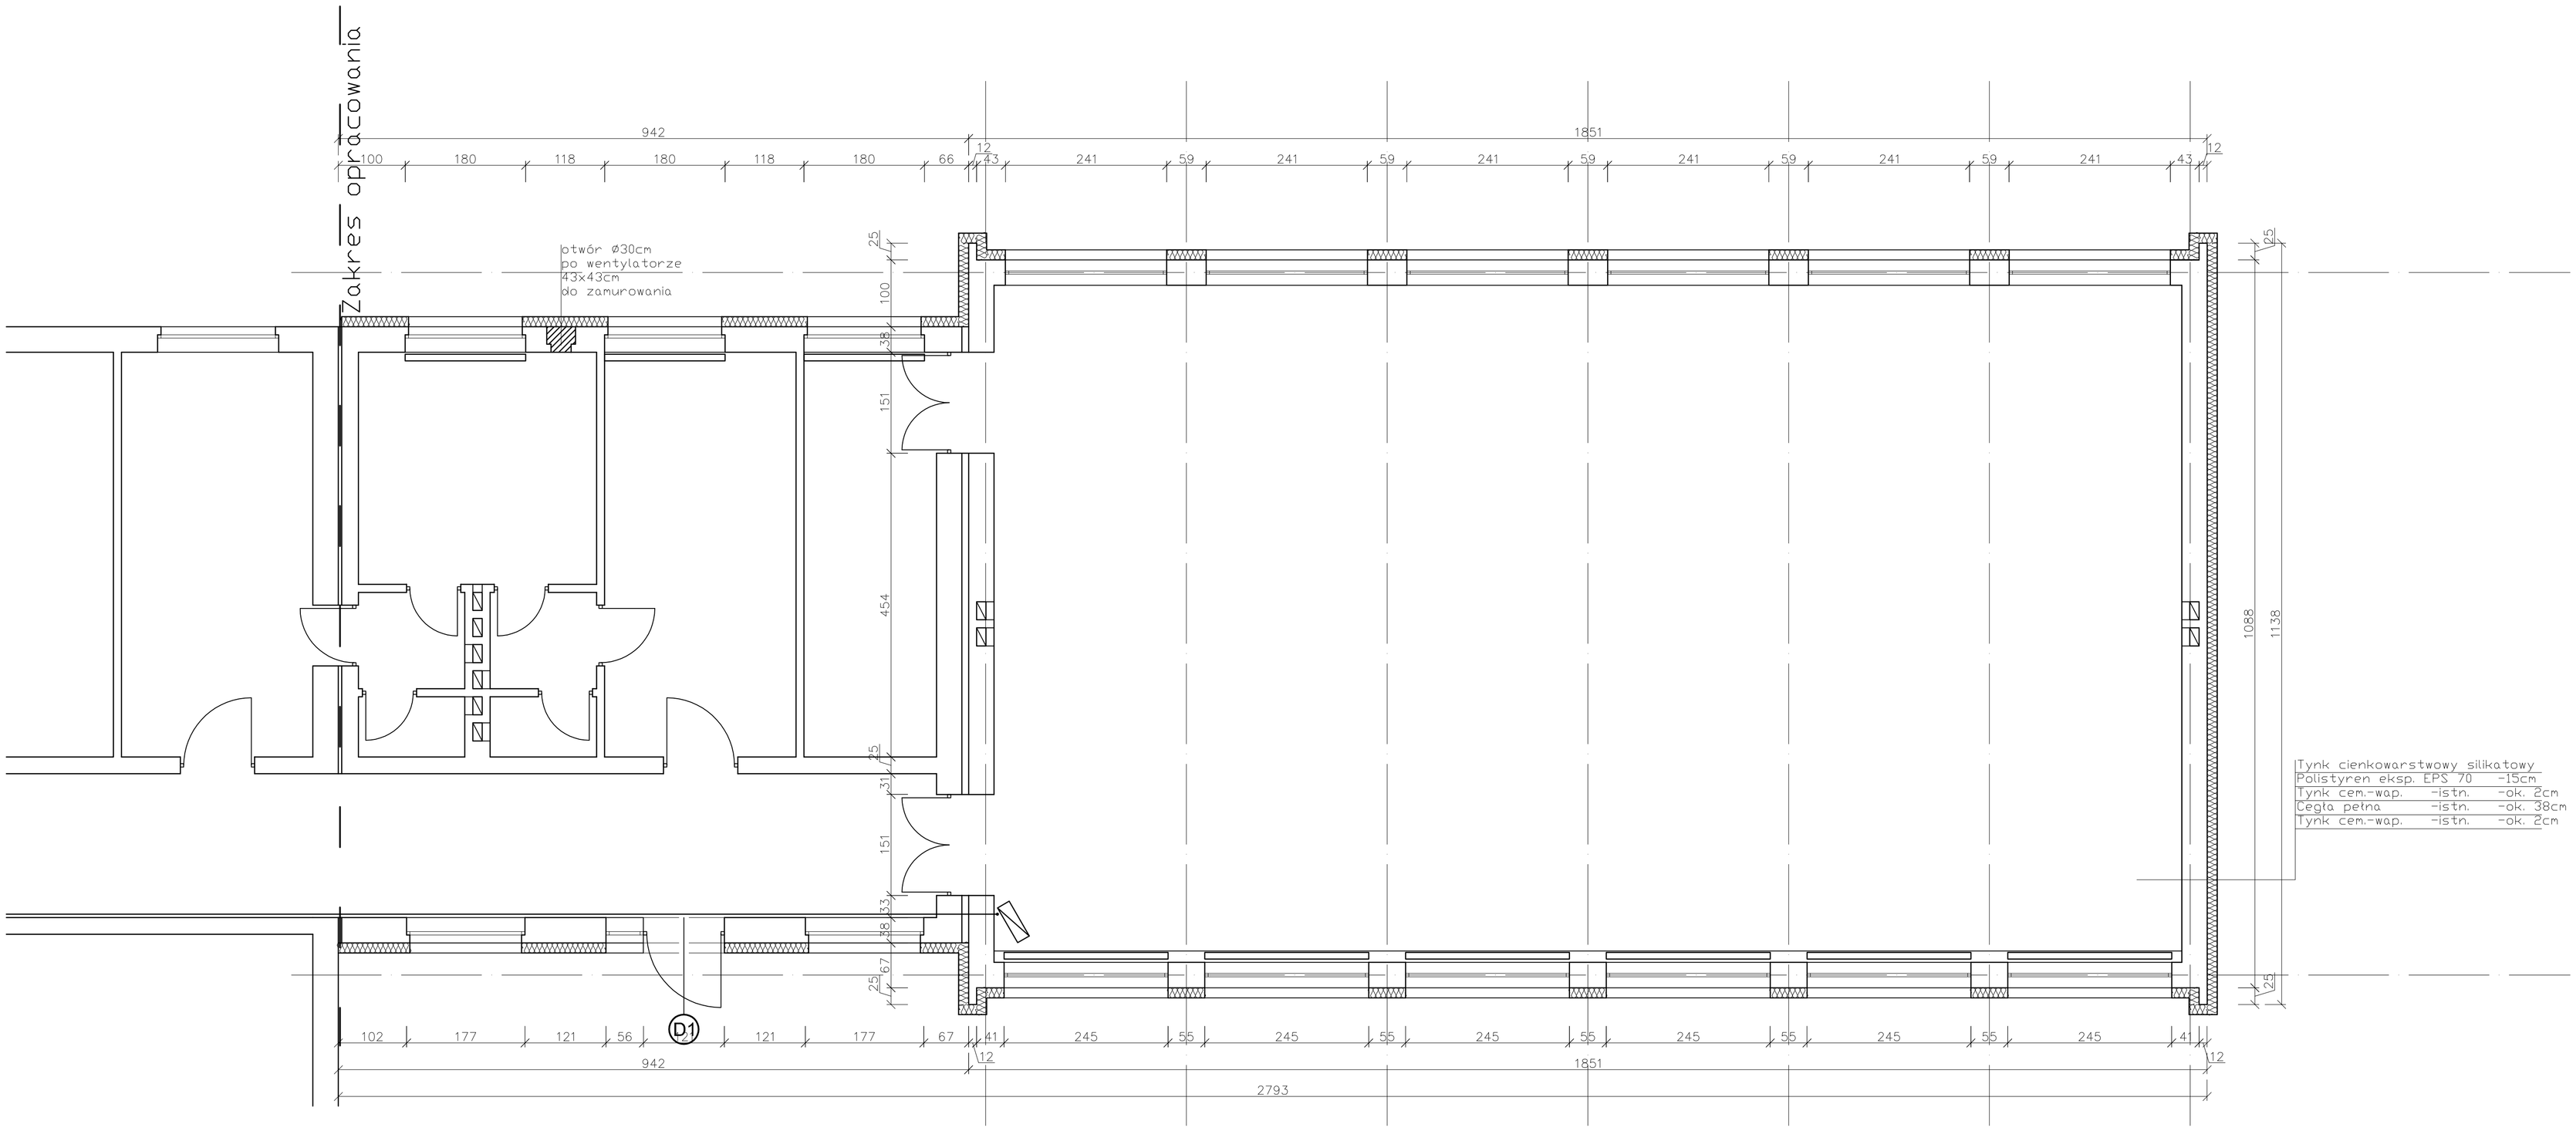

LEGENDA:

- Zakres opracowania
- Grzejniki
- Nagrzewnica wodna

TYTUŁ RYSUNKU

PROJEKT -
RZUT PARTERU

	NAZWISKO	UPRAW.	DATA	PODPIS
ASYSTENT	Maciej JURCZAK	-	VI, 2018	
ASYSTENT	mgr inż. Agnieszka PAZDEWSKA	-	VI, 2018	
ASYSTENT	mgr inż. arch. Adam POGORZELSKI	-	VI, 2018	
ASYSTENT	mgr inż. Paweł ANDRZEJCZKO	-	VI, 2018	
PROJEKTANT	tech. Dariusz MAJER	027/02	VI, 2018	

OBIEKT
ZESPÓŁ SZKÓŁ NR1 IM. GEN. JERZEGO ZIĘTKA
UL. STANISŁAWA STASZICA 2, 40-230 KATOWICE

INWESTOR
ZESPÓŁ SZKÓŁ NR1 IM. GEN. JERZEGO ZIĘTKA
UL. STANISŁAWA STASZICA 2, 40-230 KATOWICE

SKALA 1:50

NR RYSUNKU P-1

"KOSZT-BUD"
Dariusz MAJER
44-196 KNURÓW
UL. DWORCOWA 10/3

KOSZT-BUD
ZAKŁAD USŁUG PROJEKTOWO-KOSZTORYSOWYCH I NADZORU INWESTORSKIEGO
Dariusz Majer